




ANEXO 3 - GALERIA ACERVO

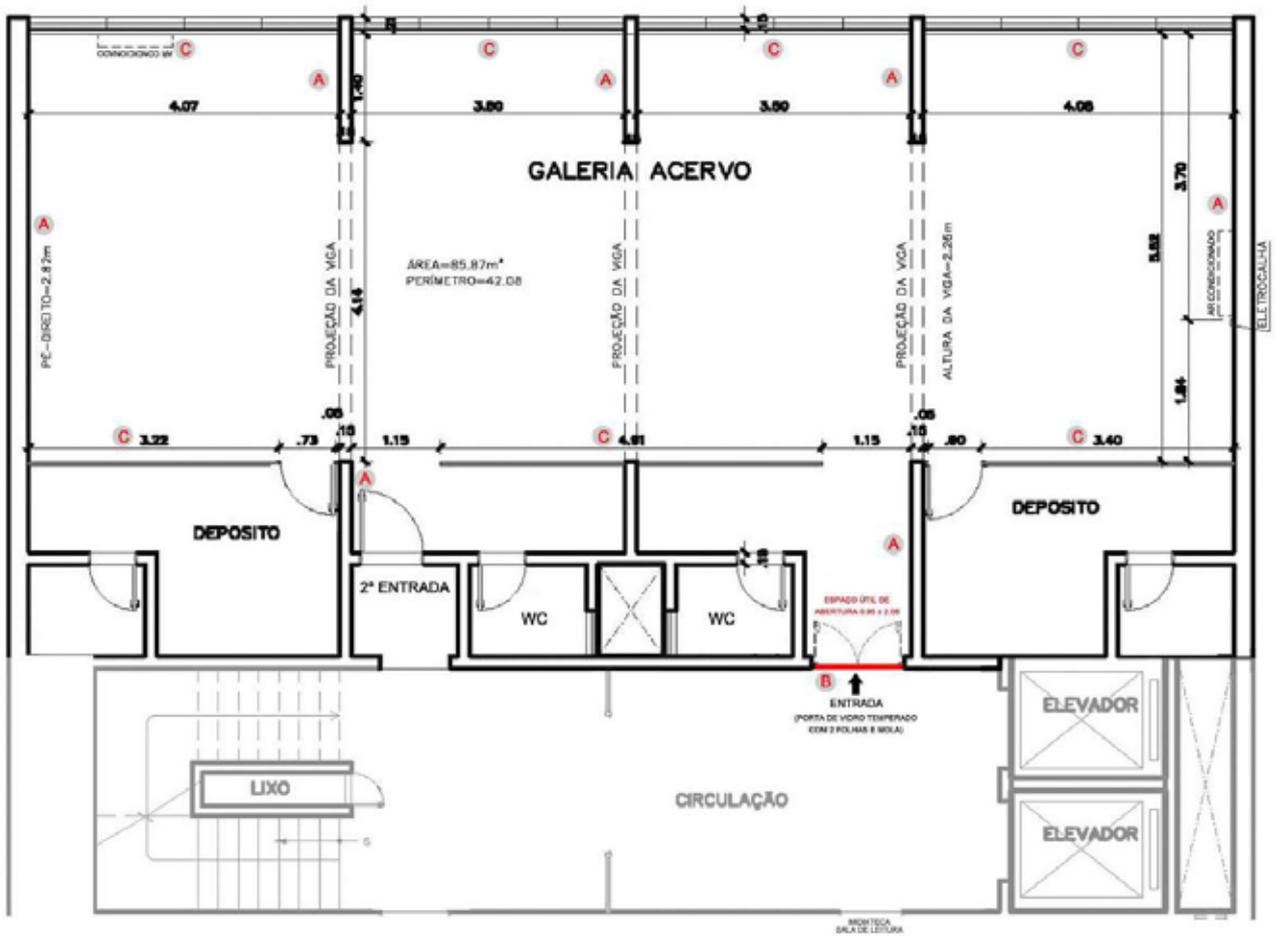

1 PLANTA BAIXA - GALERIA ACERVO
ESCALA 1:100

- A Concreto
- B Vidro
- C Compensado

CASA DA CULTURA DA AMÉRICA LATINA - CAL/UnB